

## КАДАСТРОВЫЙ ПАСПОРТ

здания, сооружения, объекта незавершенного строительства

Лист №	I	Всего листов:	2
--------	---	---------------	---

Сооружения (вид объекта недвижимого имущества)
---

"21" января 2014 г. № 61/001/14-37961	
Кадастровый номер:	61:44:0030507:3122
Номер кадастрового квартала:	61:44:0030507
Характер сведений государственного кадастра недвижимости (статус записи об объекте):	—

Описание объекта недвижимого имущества:

1	Местоположение:	Ростовская область, г Ростов-на-Дону, пр-кт 40-летия Победы, д 95		
2	Основная характеристика:	Площадь	1515	кв. м
		(тип)	(значение)	(единица измерения)
	степень готовности объекта незавершенного строительства (%)	—		
3	Назначение:	Иное (площадка для первоначального обучения навыкам вождения транспортными средствами)		
4	Этажность:	—	—	
		количество этажей	количество подземных этажей	
5	Материал стен:	—		
6	Год ввода в эксплуатацию (завершения строительства):	2013		
7	Кадастровая стоимость (руб.):	—		
8	Кадастровый номер земельного участка (участков), в пределах которого расположен объект недвижимого имущества:	61:44:0030507:37		
9	Предыдущие кадастровые (условные) номера объекта недвижимого имущества:	—		
10	Особые отметки:	—		
11	Наименование органа кадастрового учета:	филиал федерального государственного бюджетного учреждения "Федеральная кадастровая палата Федеральной службы государственной регистрации, кадастра и картографии" по Ростовской области		

Отдел по городу Ростову-на-Дону		
(полное наименование должности)	(подпись)	(инициалы, фамилия)



Инженер  
1 категории  
О.В. Дедикова

**КАДАСТРОВЫЙ ПАСПОРТ**

здания, сооружения, объекта незавершенного строительства


Сооружения	
(вид объекта недвижимого имущества)	

Лист №	2	Всего листов:	2
--------	---	---------------	---

"21" января 2014 г. № 61/001/14-37961	
---------------------------------------	--

Кадастровый номер:	61:44:0030507:3122
--------------------	--------------------

Схема расположения объекта недвижимого имущества на земельном участке(ах):

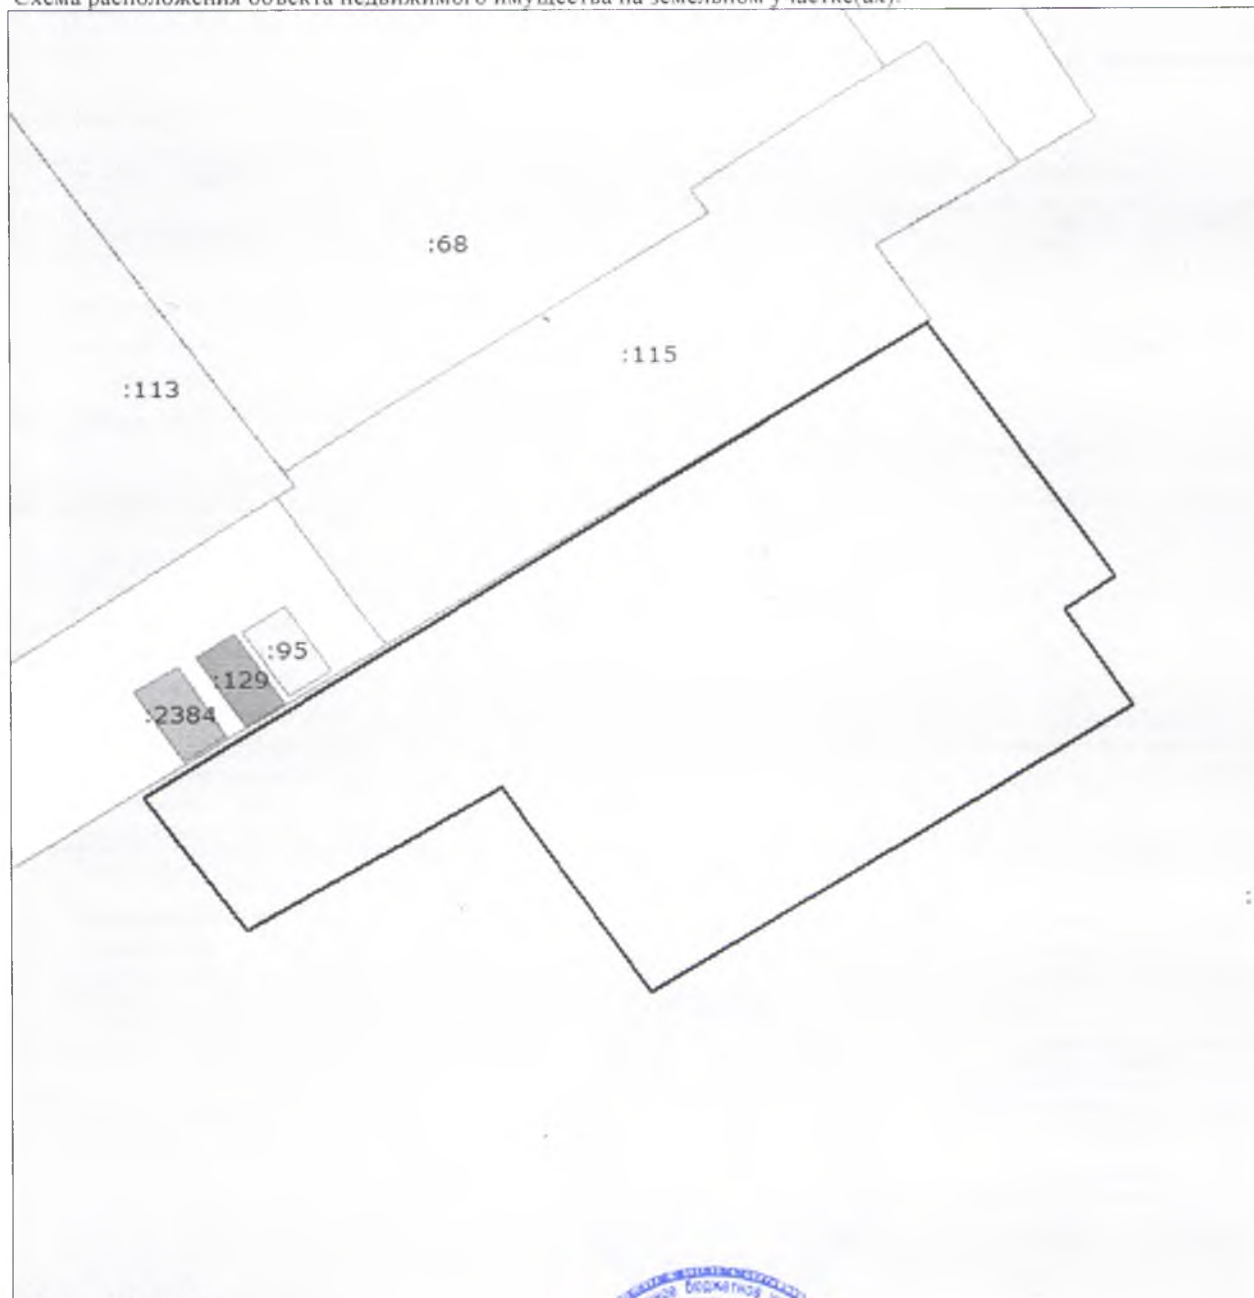

Масштаб 1: 500

Отдел по городу Ростову-на-Дону	(подпись)	(подпись)
(полное наименование должности)		



**Инженер**  
**1 категории**  
**О.В. Дедикова**